


Schéma simplifié de câblage (Système 4 + 1) Pre- Wiring (4 + 1 System)

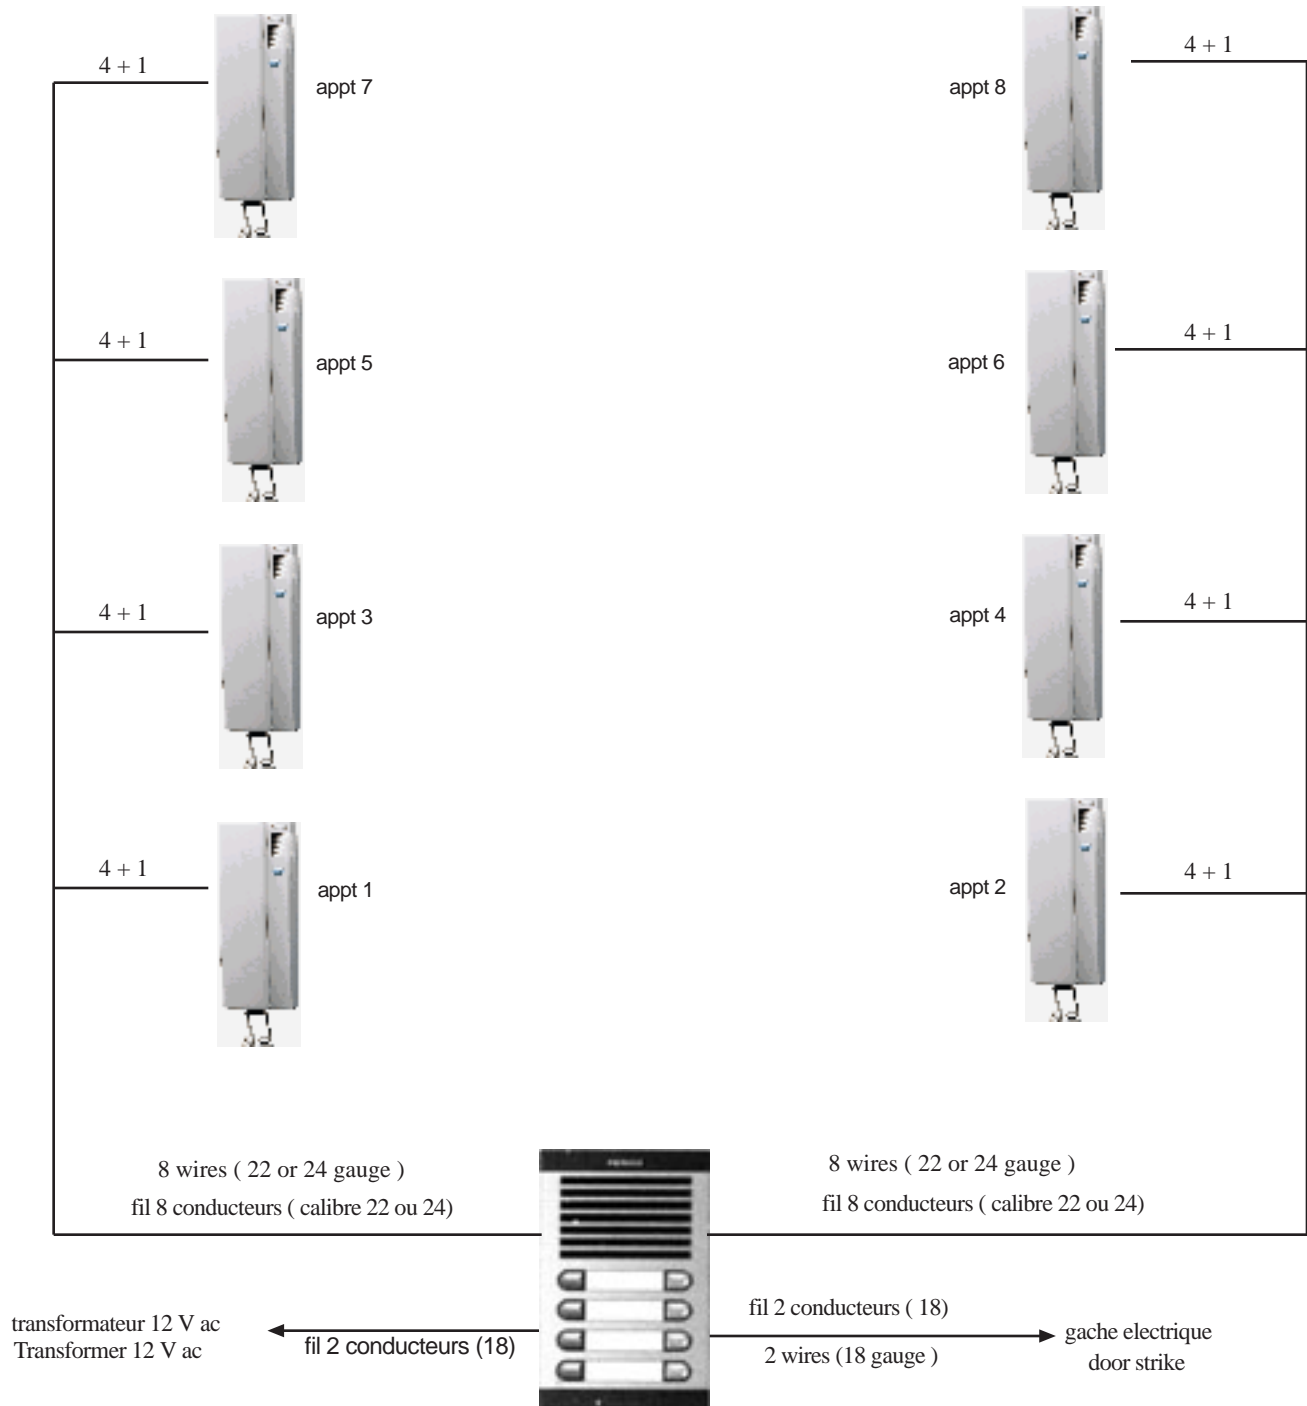

Note: Avec 1 fil 8 conducteurs (calibre 22 ou 24) vous pouvez connecter jusqu'à 4 téléphones (maximum) en parallèle.
Il est à conseiller de faire le câblage des appartements en ligne verticale.
With a 8conductors cable you can connect maximum 4 telephones.
Do your risers in vertical line.